


栃木市藤岡文化会館舞台平面図

W 18m × D 9m × H 6.5m

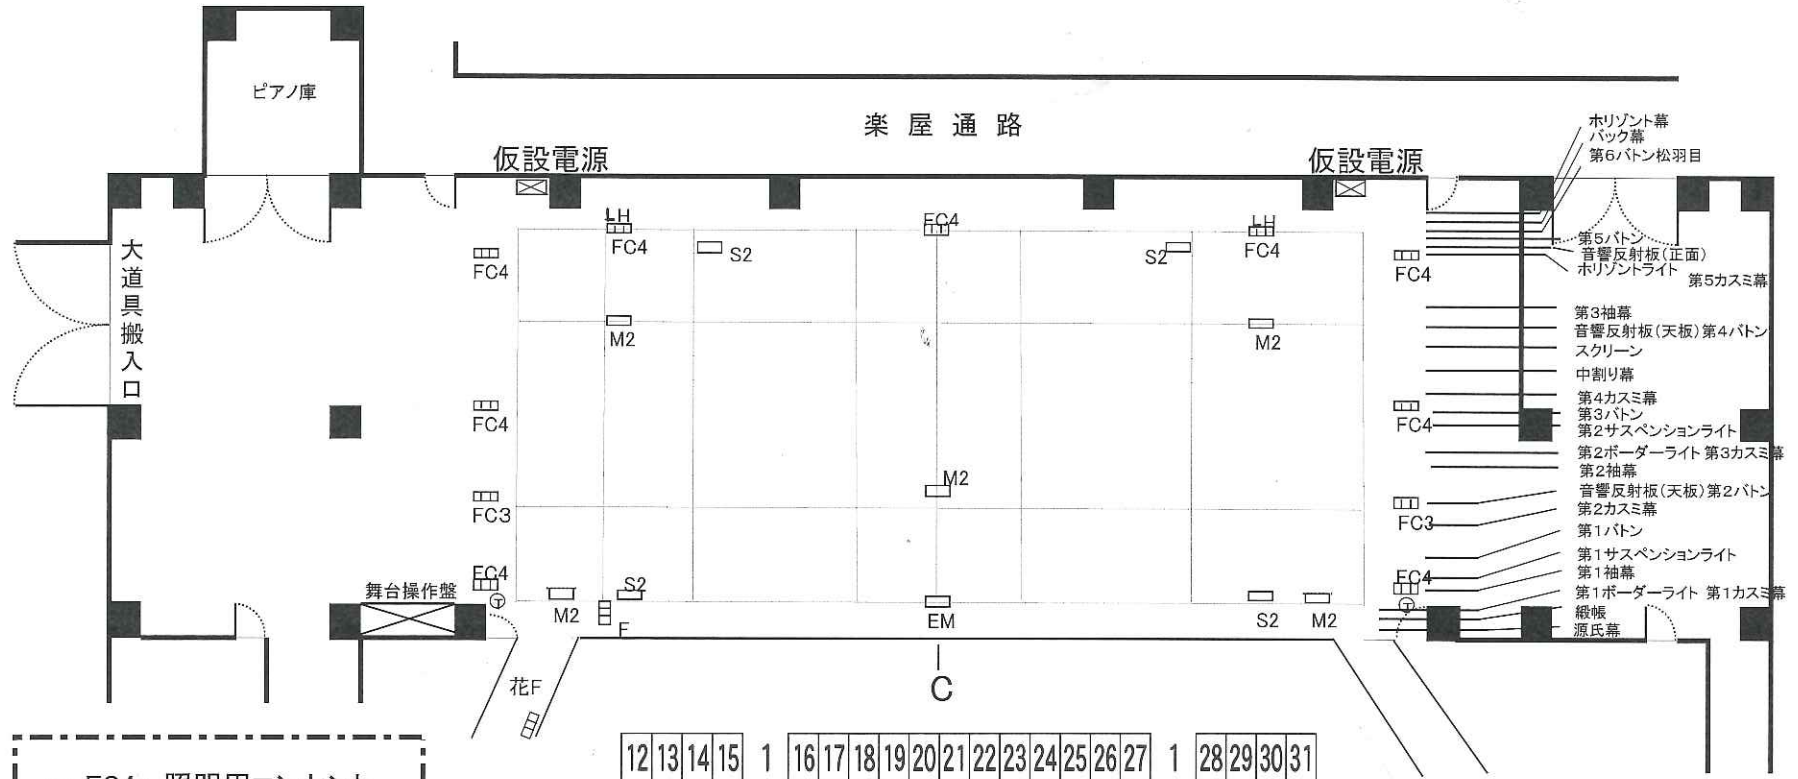

- FC4 } 照明用コンセント
- FC3 } 照明用コンセント
- S2 } スピーカーコンセント
- M2 } マイクコンセント

12 13 14 15	1	16 17 18 19 20 21 22 23 24 25 26 27	1	28 29 30 31
10 11 12 13 14 15	2	16 17 18 19 20 21 22 23 24 25 26 27	2	28 29 30 31 32 33
8 9 10 11 12 13 14 15	3	16 17 18 19 20 21 22 23 24 25 26 27	3	28 29 30 31 32 33 34 35
7 8 9 10 11 12 13 14 15	4	16 17 18 19 20 21 22 23 24 25 26 27	4	28 29 30 31 32 33 34 35 36
6 7 8 9 10 11 12 13 14 15	5	16 17 18 19 20 21 22 23 24 25 26 27	5	28 29 30 31 32 33 34 35 36 37
5 6 7 8 9 10 11 12 13 14 15	6	16 17 18 19 20 21 22 23 24 25 26 27	6	28 29 30 31 32 33 34 35 36 37 38