


○ 栃木市大平文化会館 舞台平面図

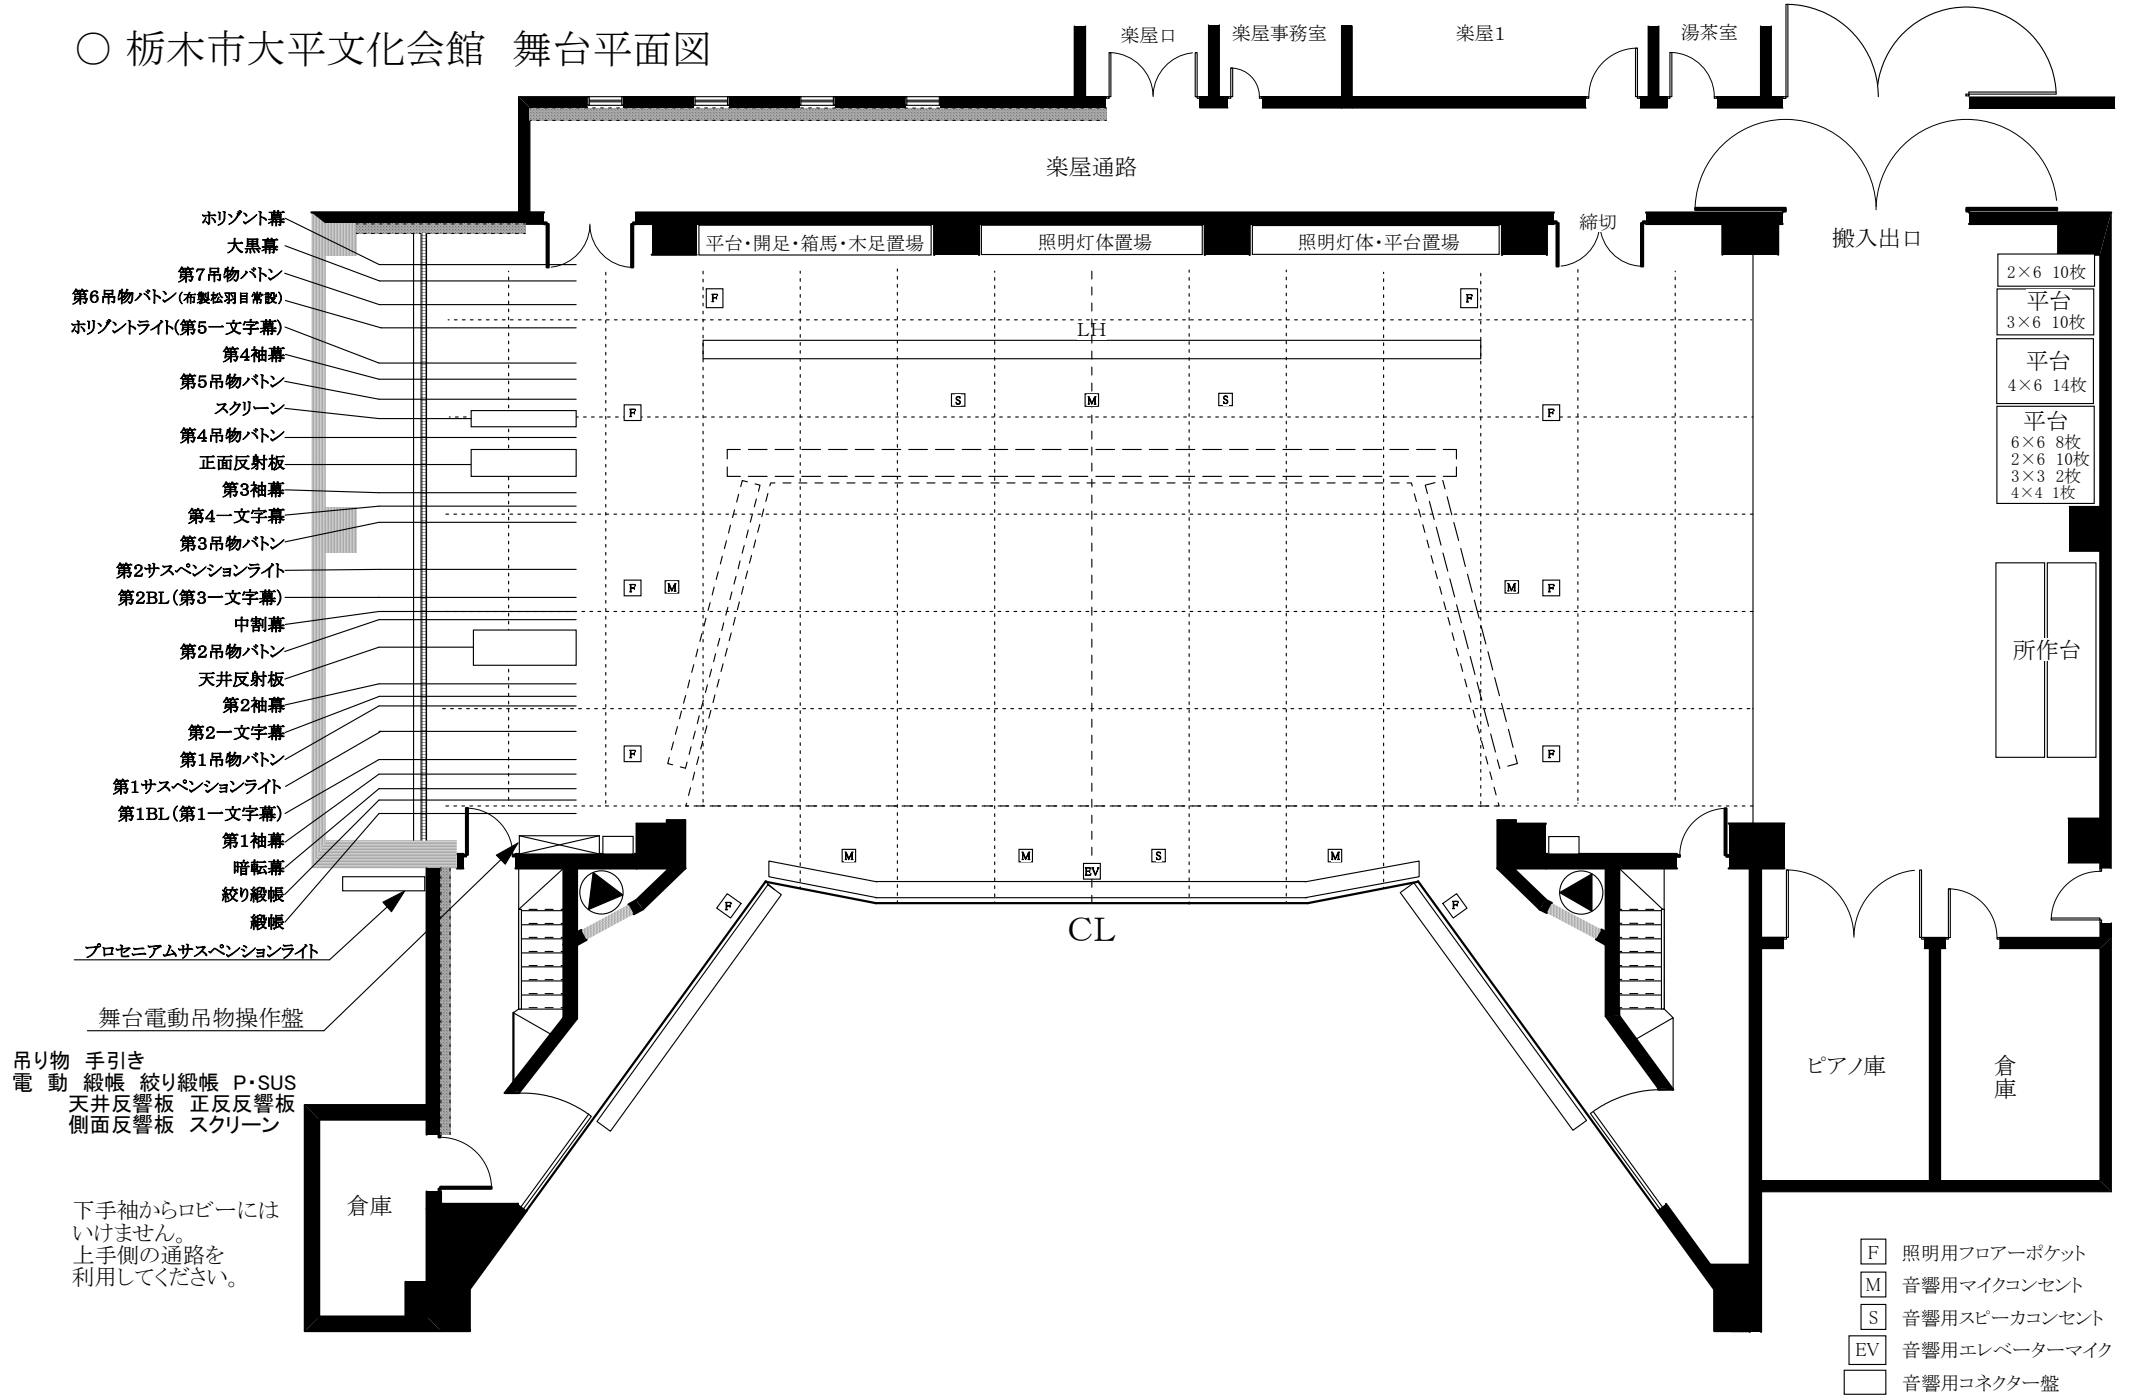

幕舞台 間口 :50尺 / 奥行 :40尺 / 高さ :23尺 7寸 / 舞台高: 3尺 2寸 | 反響板舞台 間口 :50尺 / 奥行 : 26尺 3寸

2017年1月現在