●大ホール照明回路図

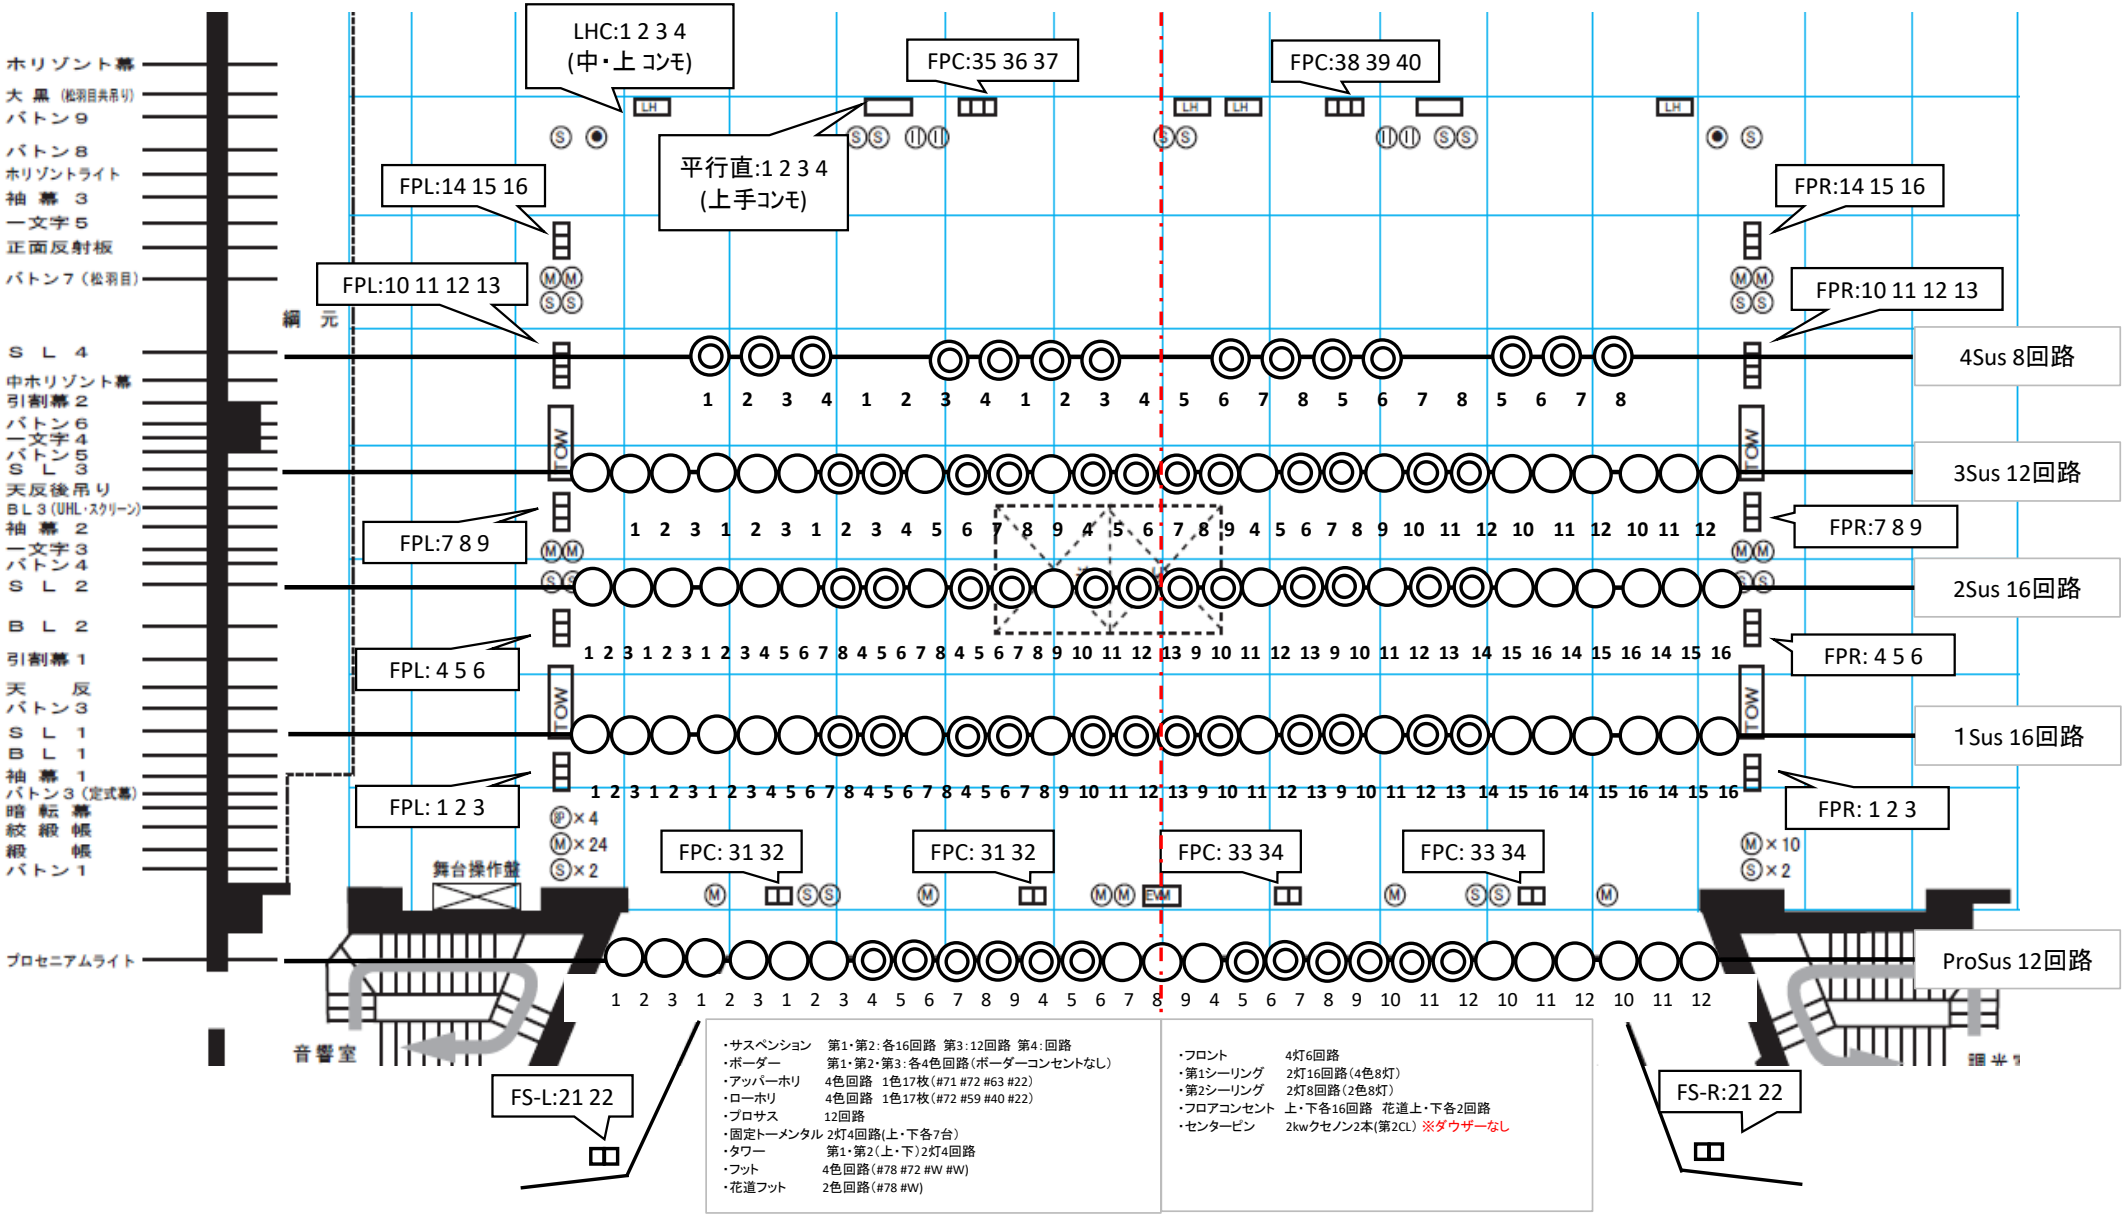
LHC:1 2 3 4
(中・上 コンモ)
FPC:35 36 37
FPC:38 39 40
平行直:1 2 3 4
(上手コンモ)
FPL:14 15 16
FPR:14 15 16
FPL:10 11 12 13
FPR:10 11 12 13
FPL:7 8 9
FPR:7 8 9
FPL: 4 5 6
FPR: 4 5 6
FPL: 1 2 3
FPR: 1 2 3
FPC: 31 32
FPC: 31 32
FPC: 33 34
FPC: 33 34
4Sus 8回路
3Sus 12回路
2Sus 16回路
1Sus 16回路
ProSus 12回路
FS-L:21 22
FS-R:21 22
ホリゾント幕
大 黒 (松羽目共吊り)
バトン９
バトン８
ホリゾントライト
袖 幕 ３
一文字５
正面反射板
バトン７（松羽目）
ＳＬ ４
中ホリゾント幕
引割幕２
バトン６
一文字４
バトン５
ＳＬ ３
天反後吊り
ＢＬ３（UHL・スクリーン）
袖 幕 ２
一文字３
バトン４
ＳＬ ２
ＢＬ ２
引割幕１
天 反
バトン３
ＳＬ １
ＢＬ １
袖 幕 １
バトン３（定式幕）
暗 転 幕
絞 緞 帳
緞 帳
バトン１
プロセニアムライト
舞台操作盤
音響室
TOW
EVM
・サスペンション　第1・第2：各16回路　第3：12回路　第4：回路
・ボーダー　第1・第2・第3：各4色回路（ボーダーコンセントなし）
・アッパーホリ　4色回路　1色17枚（#71 #72 #63 #22）
・ローホリ　4色回路　1色17枚（#72 #59 #40 #22）
・プロサス　12回路
・固定トーメンタル　2灯4回路(上・下各7台)
・タワー　第1・第2（上・下）2灯4回路
・フット　4色回路（#78 #72 #W #W）
・花道フット　2色回路（#78 #W）
・フロント　4灯6回路
・第1シーリング　2灯16回路（4色8灯）
・第2シーリング　2灯8回路（2色8灯）
・フロアコンセント　上・下各16回路　花道上・下各2回路
・センターピン　2kwクセノン2本(第2CL) ※ダウザーなし