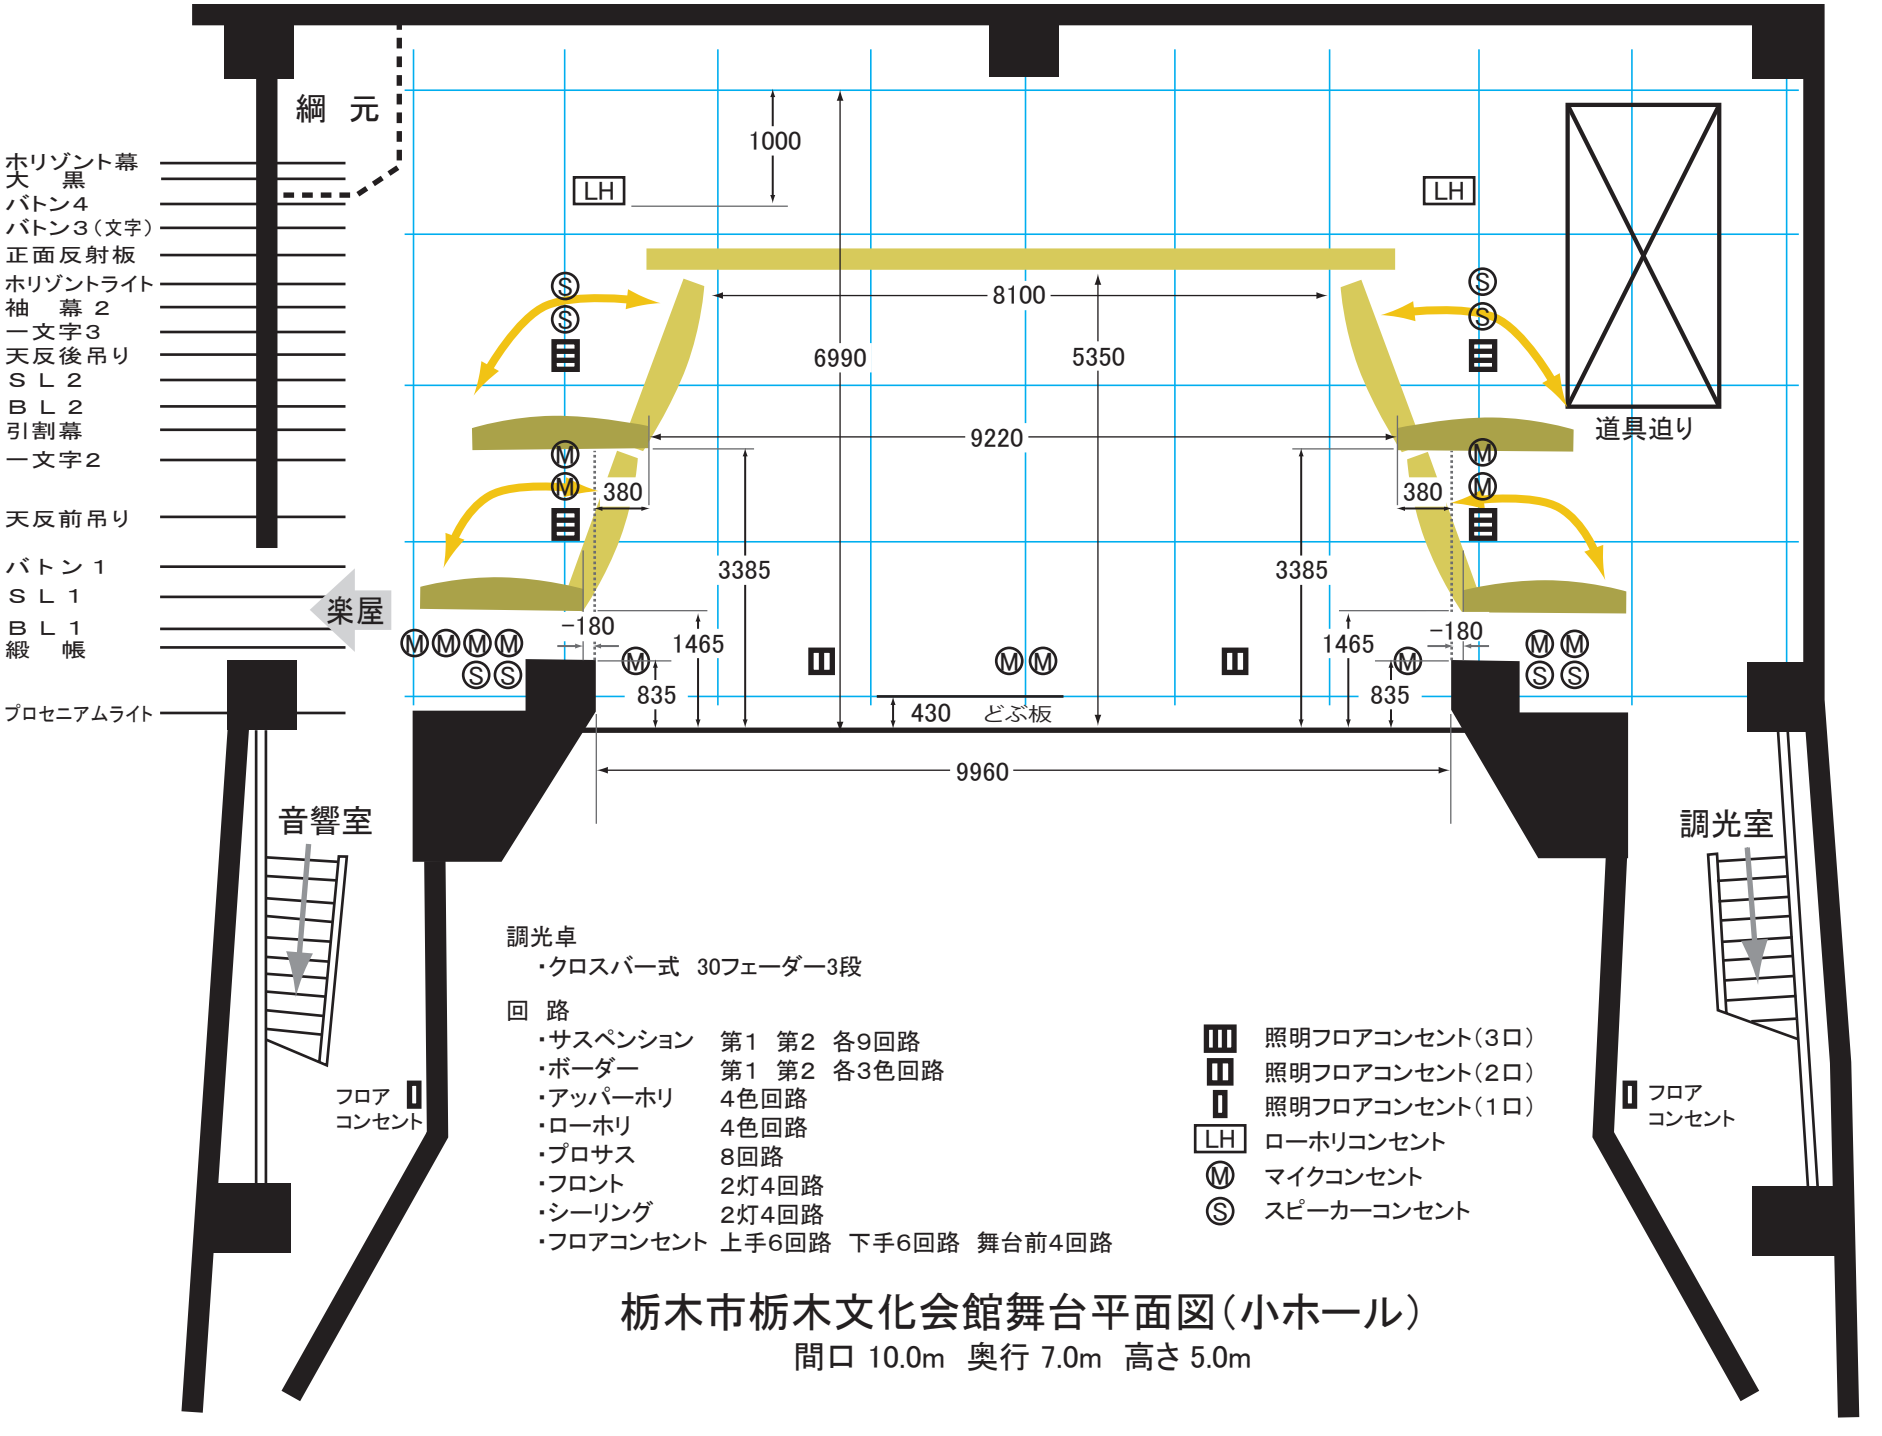

調光卓
・クロスバー式　30フェーダー3段

回　路

・サスペンション	第1　第2　各9回路
・ボーダー	第1　第2　各3色回路
・アッパーホリ	4色回路
・ローホリ	4色回路
・プロサス	8回路
・フロント	2灯4回路
・シーリング	2灯4回路
・フロアコンセント	上手6回路　下手6回路　舞台前4回路

照明フロアコンセント（3口）
照明フロアコンセント（2口）
照明フロアコンセント（1口）
LH　ローホリコンセント
Ⓜ　マイクコンセント
Ⓢ　スピーカーコンセント

栃木市栃木文化会館舞台平面図（小ホール）

間口 10.0m　奥行 7.0m　高さ 5.0m