


都賀文化会館 舞台平面図

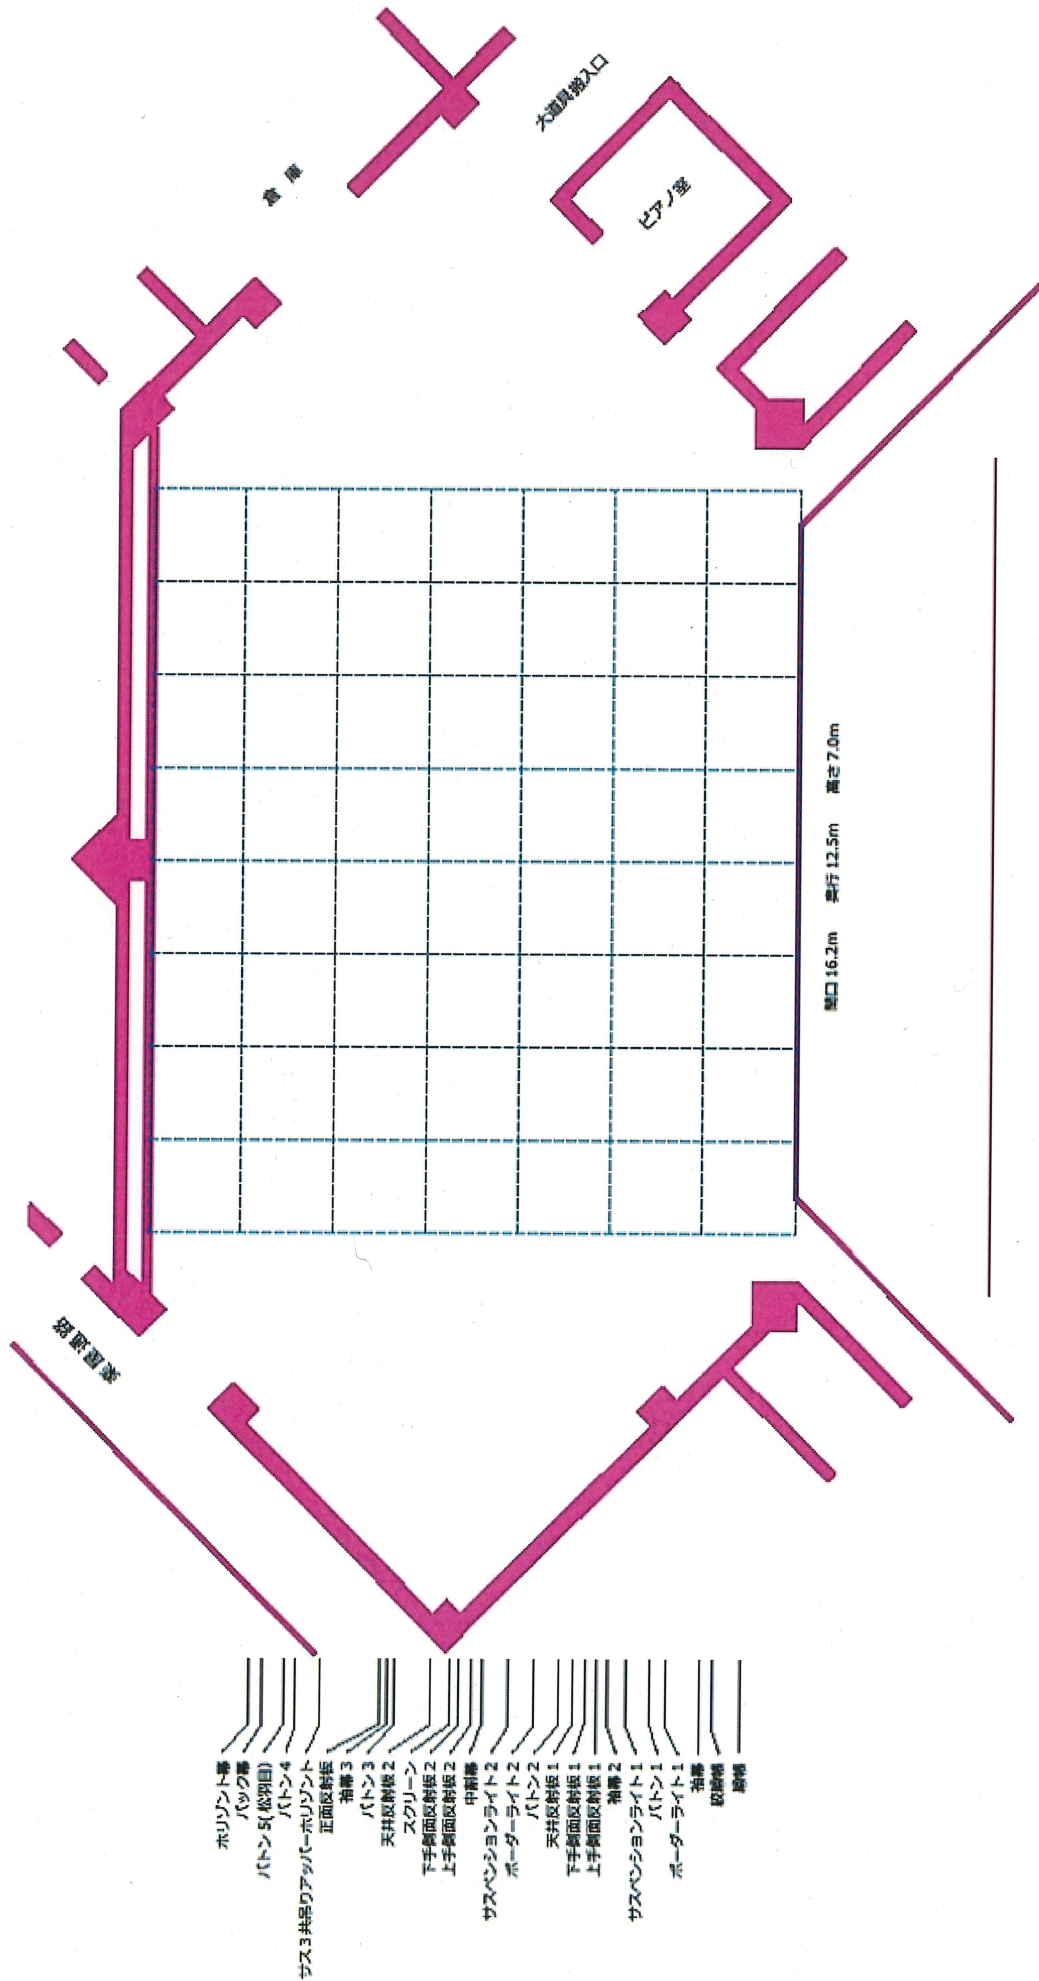

- ホリゾント幕
- バック幕
- バトン5(仮別目)
- バトン4
- サス3 共吊りアッパ-ホリゾント
- 正面区射板
- 油槽3
- バトン3
- 天井区射板2
- スクリーン
- 下手側面区射板2
- 上手側面区射板2
- 中音席
- サスペンションライト2
- ポ-ダーライト2
- バトン2
- 天井区射板1
- 下手側面区射板1
- 上手側面区射板1
- 油槽2
- サスペンションライト1
- バトン1
- ポ-ダーライト1
- 油槽
- 設備機
- 照明