


# 都賀文化会館 舞台平面図(反響板・コンセントあり)

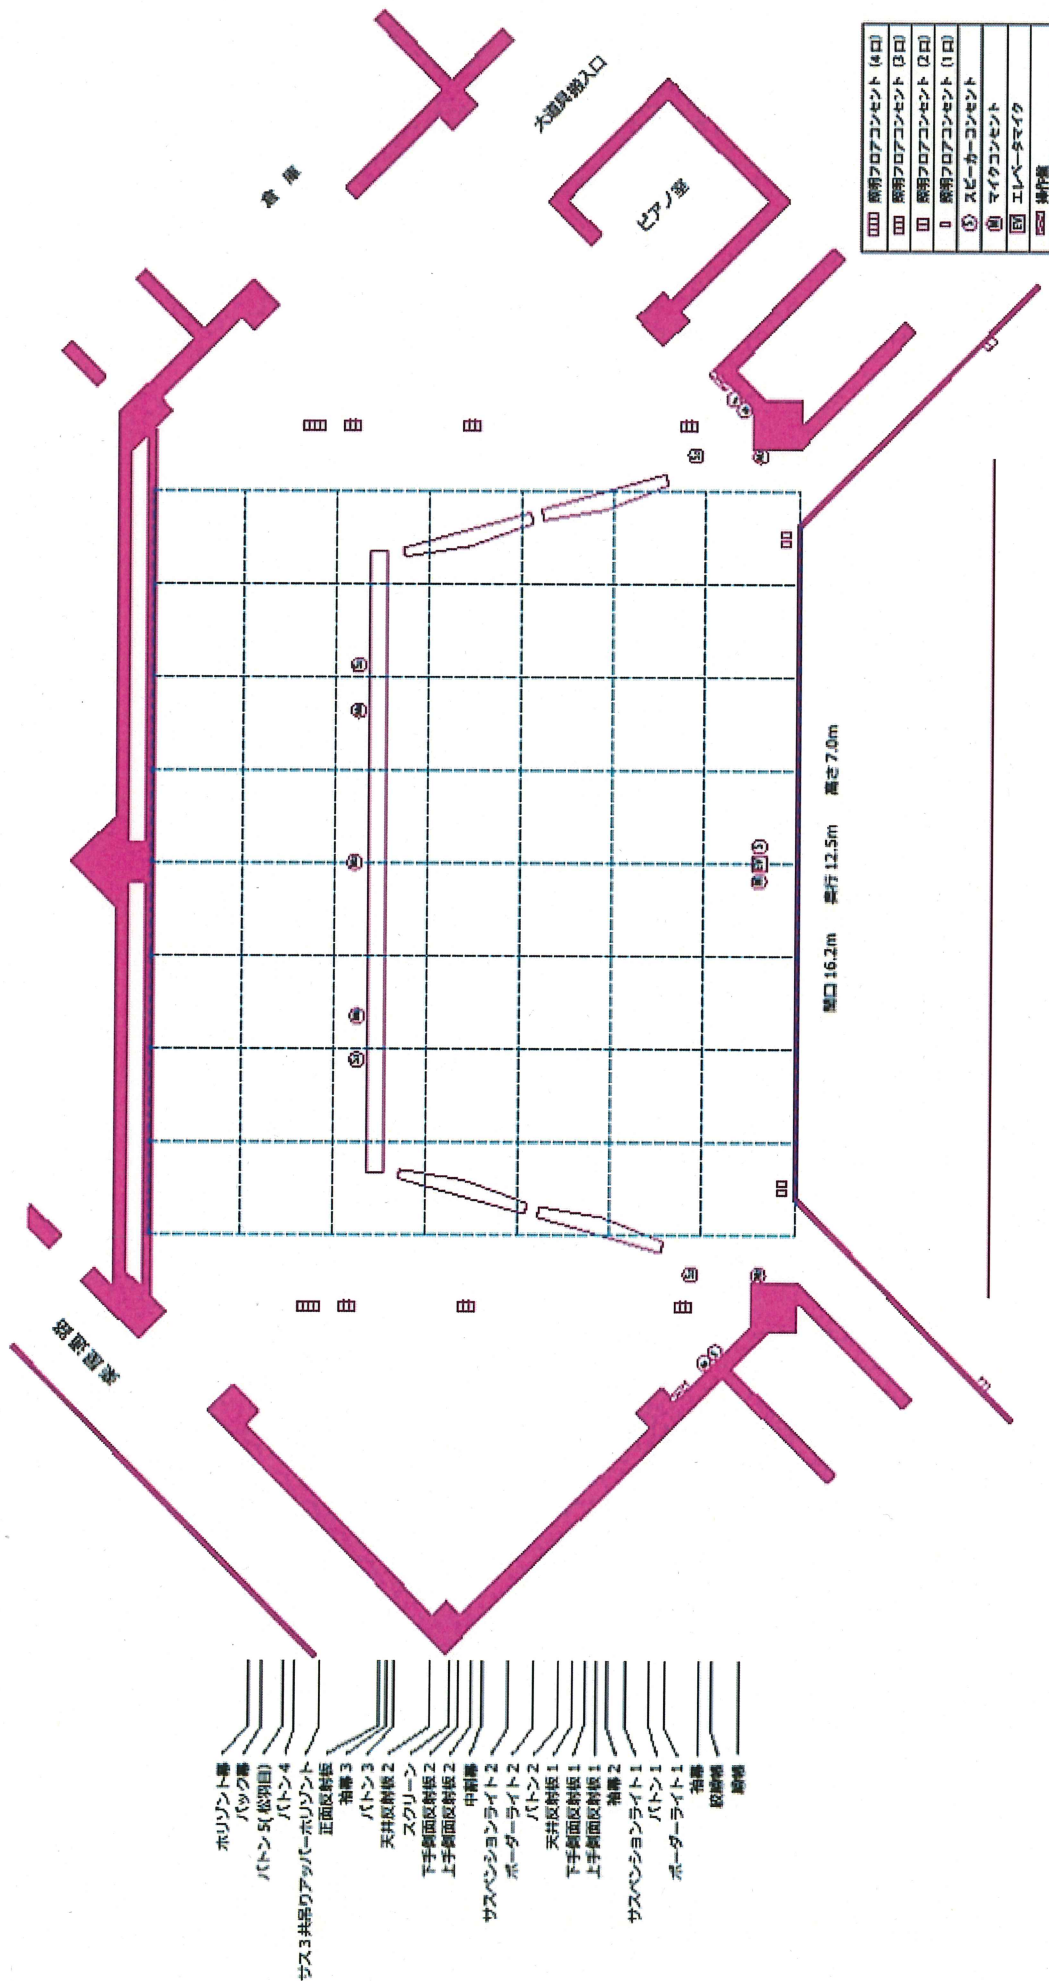

□□□	照明フロアコンセント (4口)
□□	照明フロアコンセント (3口)
□	照明フロアコンセント (2口)
□	照明フロアコンセント (1口)
⑤	スピーカーコンセント
④	マイクコンセント
③	エレベーターマイク
②	操作盤

- ホルンスタンド
- バック席
- バトン5(総括目)
- バトン4
- サス3共吊りアップホルンスタンド
- 正面区射板
- 袖席3
- バトン3
- 天井区射板2
- スクリーン
- 下手側面区射板2
- 上手側面区射板2
- 中前席
- サスペンションライト2
- ポーターライト2
- バトン2
- 天井区射板1
- 下手側面区射板1
- 上手側面区射板1
- 袖席2
- サスペンションライト1
- バトン1
- ポーターライト1
- 袖席
- 脚席
- 脚席