


岩舟文化会館 照明回路図 1/50

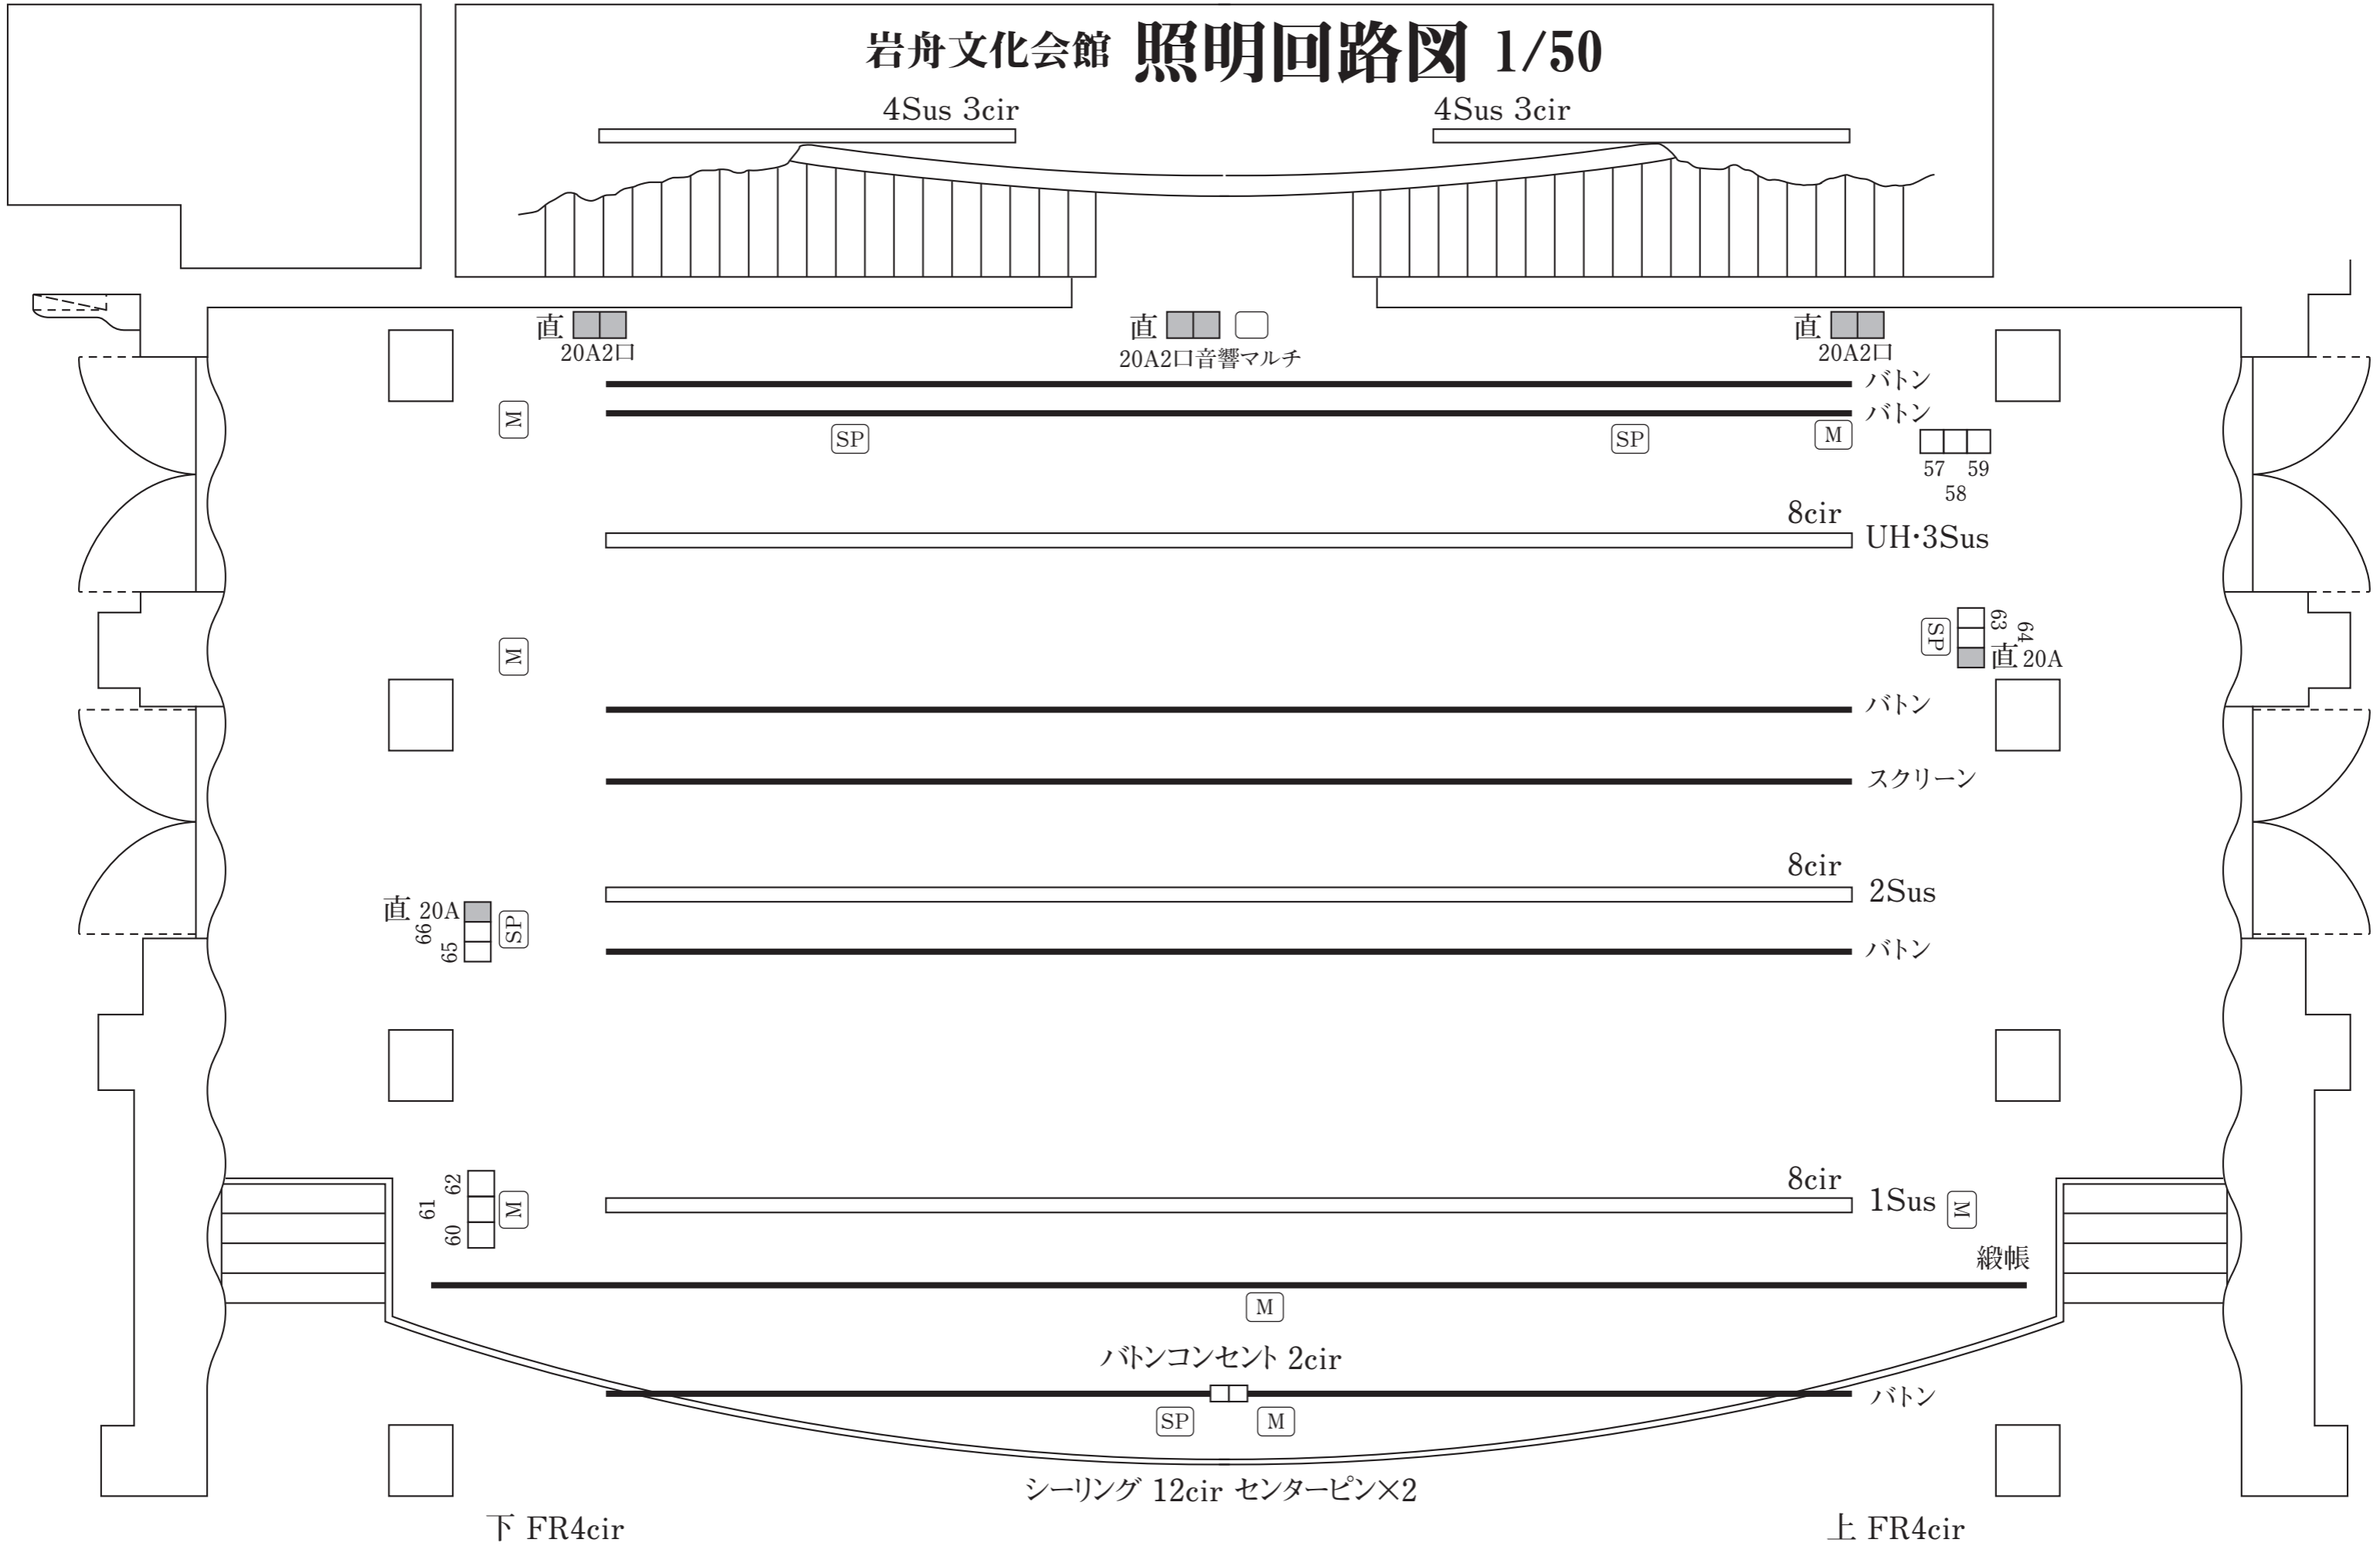

4Sus 3cir

4Sus 3cir

直 20A2口

直 20A2口音響マルチ

直 20A2口

バトン

バトン

57 59

58

8cir

UH・3Sus

SP

63

64

直 20A

バトン

スクリーン

8cir

2Sus

バトン

直 20A

66

65

SP

8cir

1Sus

綴帳

バトンコンセント 2cir

バトン

シーリング 12cir センターピン×2

下 FR4cir

上 FR4cir