


栃木市栃木文化会館  
大ホール舞台断面図

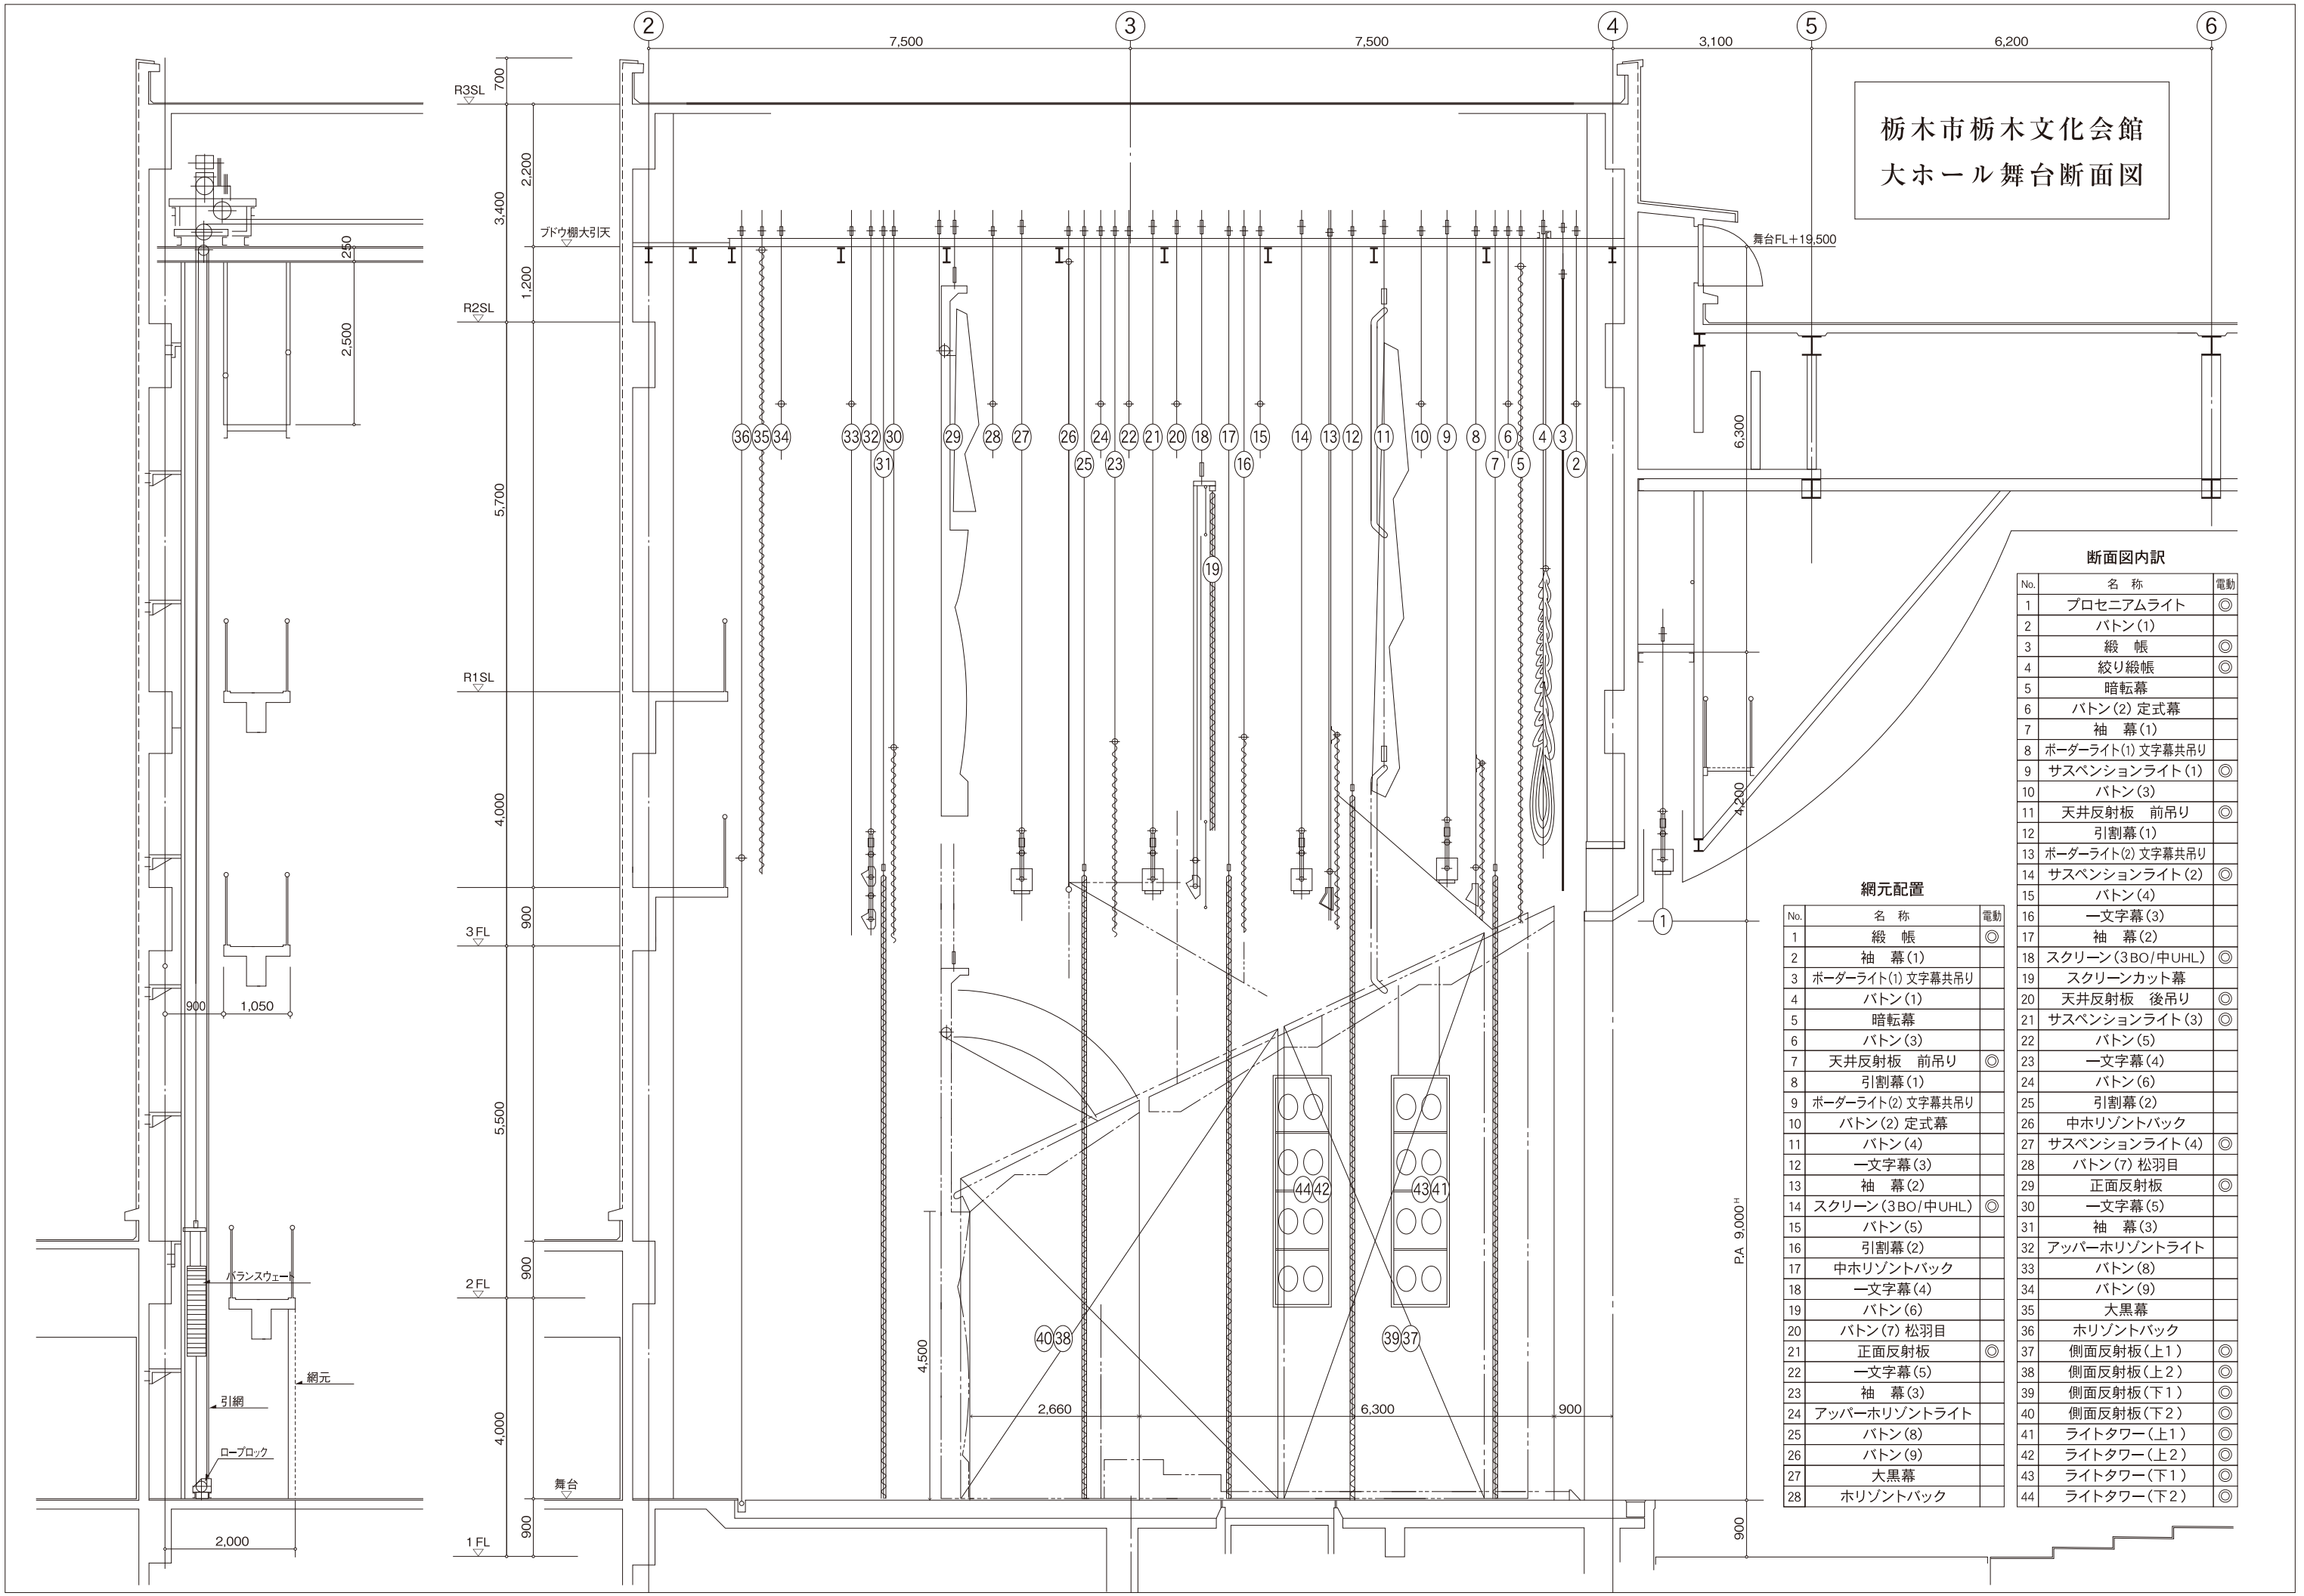

断面図内訳

No.	名称	電動
1	プロセニアムライト	◎
2	バトン(1)	
3	緞帳	◎
4	絞り緞帳	◎
5	暗転幕	
6	バトン(2) 定式幕	
7	袖幕(1)	
8	ポーターライト(1) 文字幕共吊り	
9	サスペンションライト(1)	◎
10	バトン(3)	
11	天井反射板 前吊り	◎
12	引割幕(1)	
13	ポーターライト(2) 文字幕共吊り	
14	サスペンションライト(2)	◎
15	バトン(4)	
16	一文字幕(3)	
17	袖幕(2)	
18	スクリーン(3BO/中UHL)	◎
19	スクリーンカット幕	
20	天井反射板 後吊り	◎
21	サスペンションライト(3)	◎
22	バトン(5)	
23	一文字幕(4)	
24	バトン(6)	
25	引割幕(2)	
26	中水平バック	
27	サスペンションライト(4)	◎
28	バトン(7) 松羽目	
29	正面反射板	◎
30	一文字幕(5)	
31	袖幕(3)	
32	アッパー水平ライト	
33	バトン(8)	
34	バトン(9)	
35	大黒幕	
36	水平バック	
37	側面反射板(上1)	◎
38	側面反射板(上2)	◎
39	側面反射板(下1)	◎
40	アッパー水平ライト	◎
41	ライトタワー(上1)	◎
42	ライトタワー(上2)	◎
43	ライトタワー(下1)	◎
44	ライトタワー(下2)	◎

網元配置

No.	名称	電動
1	緞帳	◎
2	袖幕(1)	
3	ポーターライト(1) 文字幕共吊り	
4	バトン(1)	
5	暗転幕	
6	バトン(3)	
7	天井反射板 前吊り	◎
8	引割幕(1)	
9	ポーターライト(2) 文字幕共吊り	
10	バトン(2) 定式幕	
11	バトン(4)	
12	一文字幕(3)	
13	袖幕(2)	
14	スクリーン(3BO/中UHL)	◎
15	バトン(5)	
16	引割幕(2)	
17	中水平バック	
18	一文字幕(4)	
19	バトン(6)	
20	バトン(7) 松羽目	
21	正面反射板	◎
22	一文字幕(5)	
23	袖幕(3)	
24	アッパー水平ライト	
25	バトン(8)	
26	バトン(9)	
27	大黒幕	
28	水平バック	